



PLANTA -2

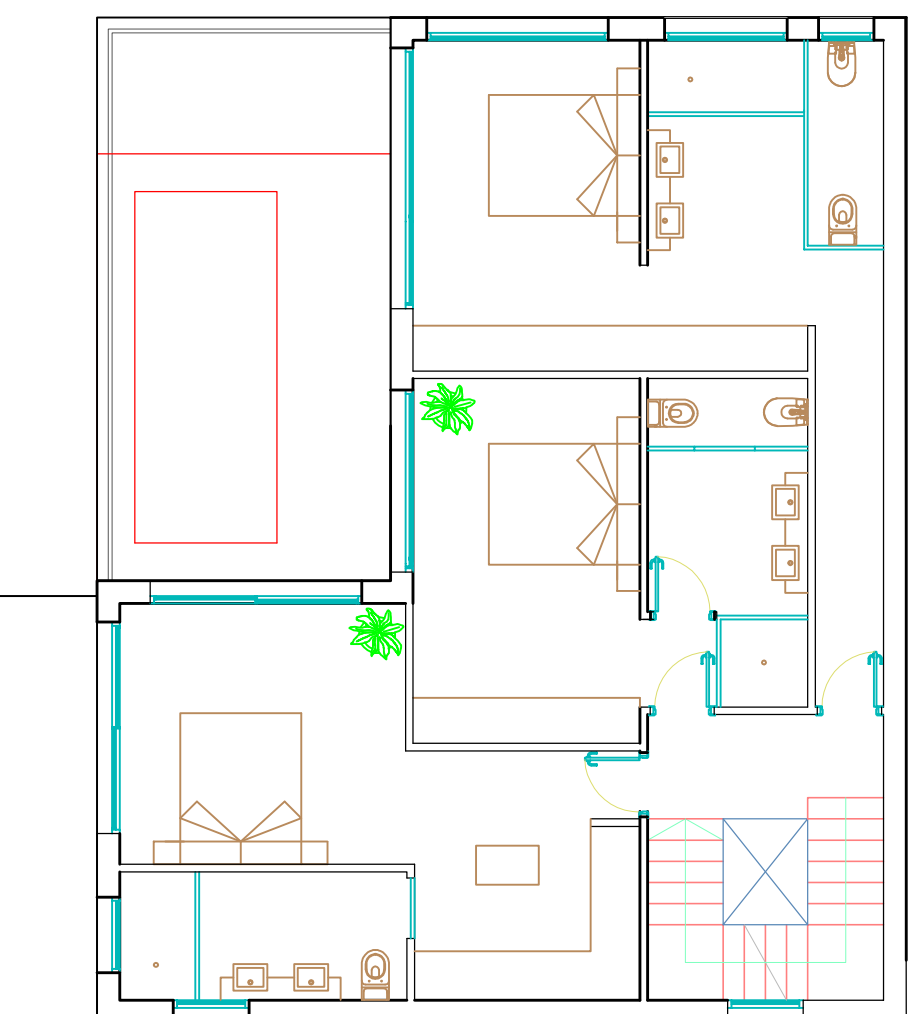

PLANTA -1

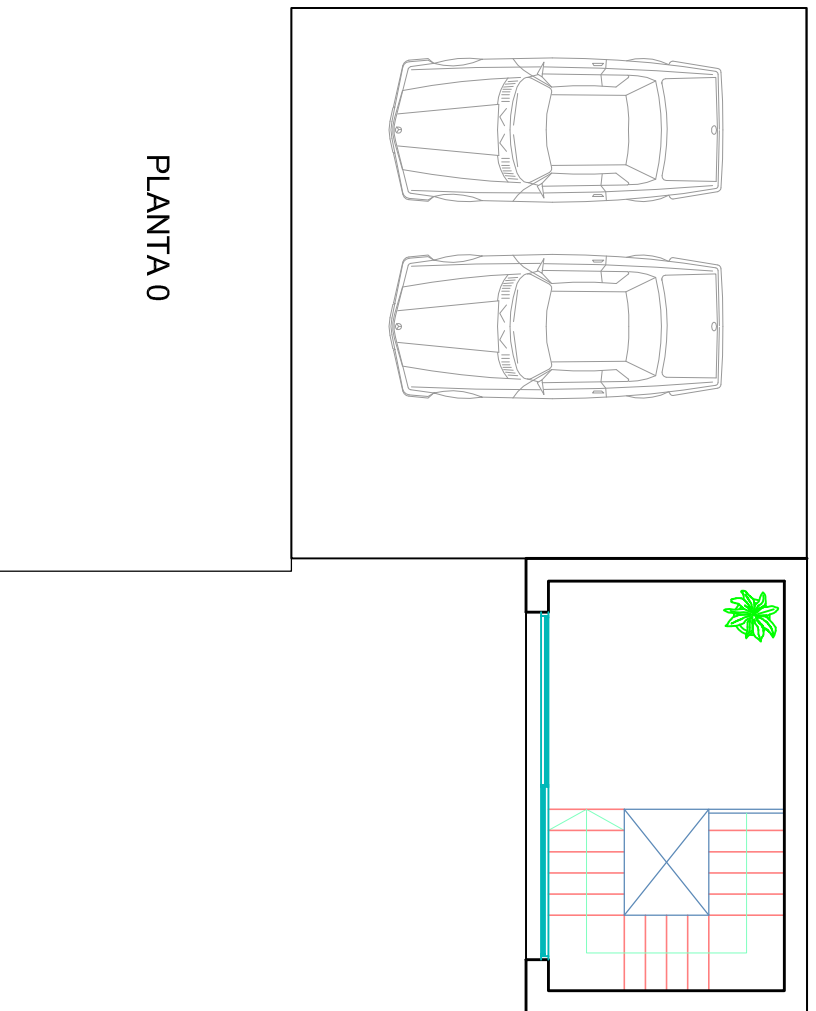

PLANTA 0

DISEÑO Y PROMOCIÓN MIRALBO URBANA S.L

TÍTULO  
 PROYECTO  
 DE VIVIENDA UNIFAMILIAR

SITUACIÓN  
 C/ TRENCAPINYOLS, 8

ESCALA  
 1:100

FECHA  
 MAYO 2014

PLANO  
 PLANTAS DE DISTRIBUCIÓN (A3)

PLANO Nº

02



MIRALBO  
 URBANA