
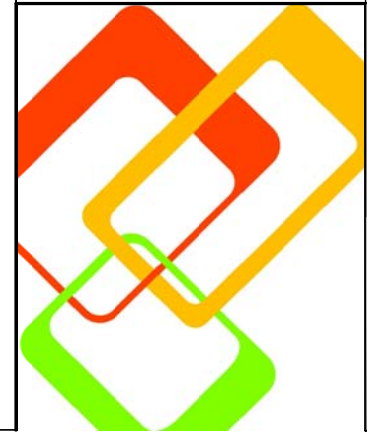


**Cuadro superficies computable y construidas**  
**Raco del Galeno 95 - Benissa**

<b>Superficies vivienda</b>		
	<b>sup. Computable</b>	<b>Sup. Construida</b>
P. Cubierta	27,05 m2.	27,05 m2.
P. Primera	145,58 m2.	150,38 m2.
P. Baja	95,36 m2.	149,77 m2.
P. Semisotano	19,99 m2.	91,38 m2.
<b>Totales</b>	<b>287,98 m2.</b>	<b>418,58 m2.</b>
Sup. Parcela	1578,00 m2.	
Edificabilidad 0,190944	301,31 m2.	
Ocupacion 0,25	394,50 m2.	

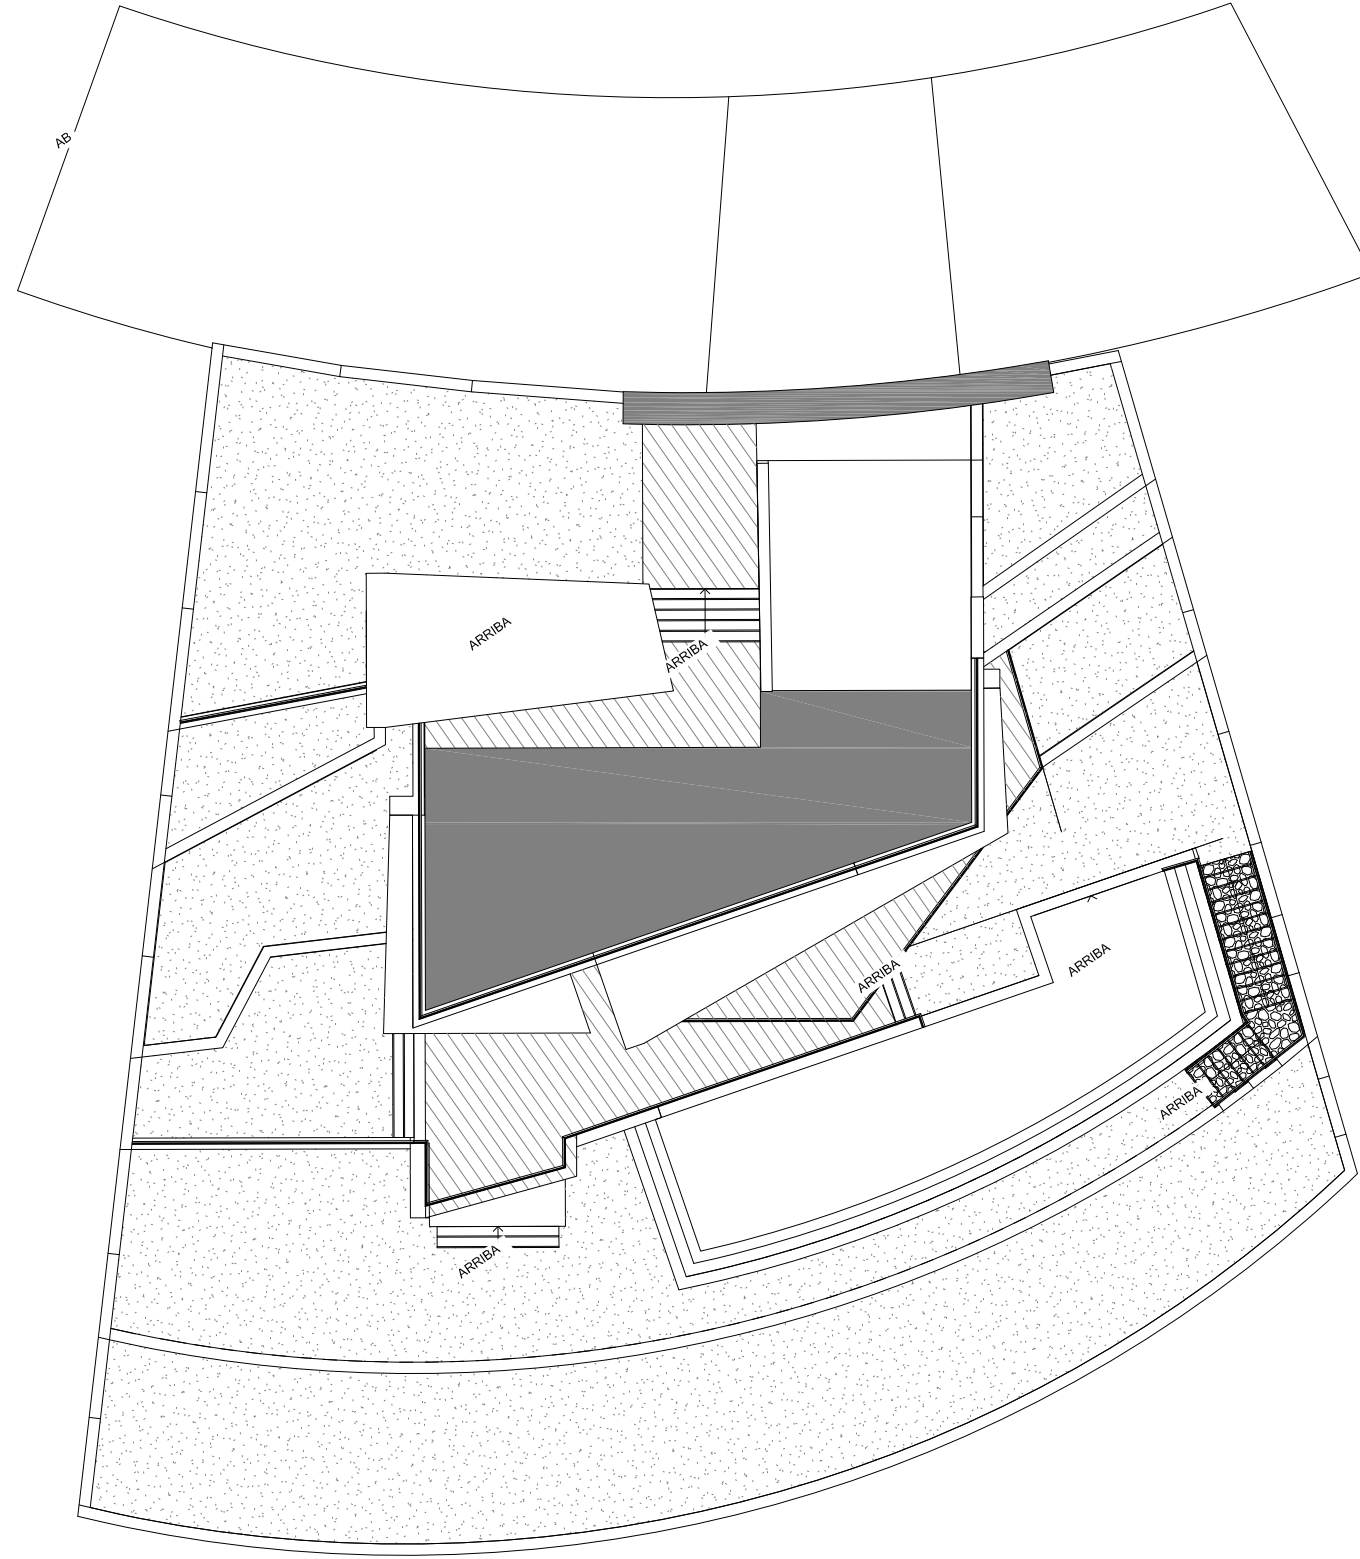

David Montés López arquitecto  
 Estudio de Vivienda Unifam. Aislada y piscina

Ciente CASIANO TENZA S.L.  
 Urb. Raco de Galeno nº 56 Benissa (Alicante)

**Plano de parcela**

Fecha: SEP 2014  
 E: 1 : 200

Nº **S-01**