


CARRER

DELS

GUIXA

SÓTANO 100% BAJO TERRENO

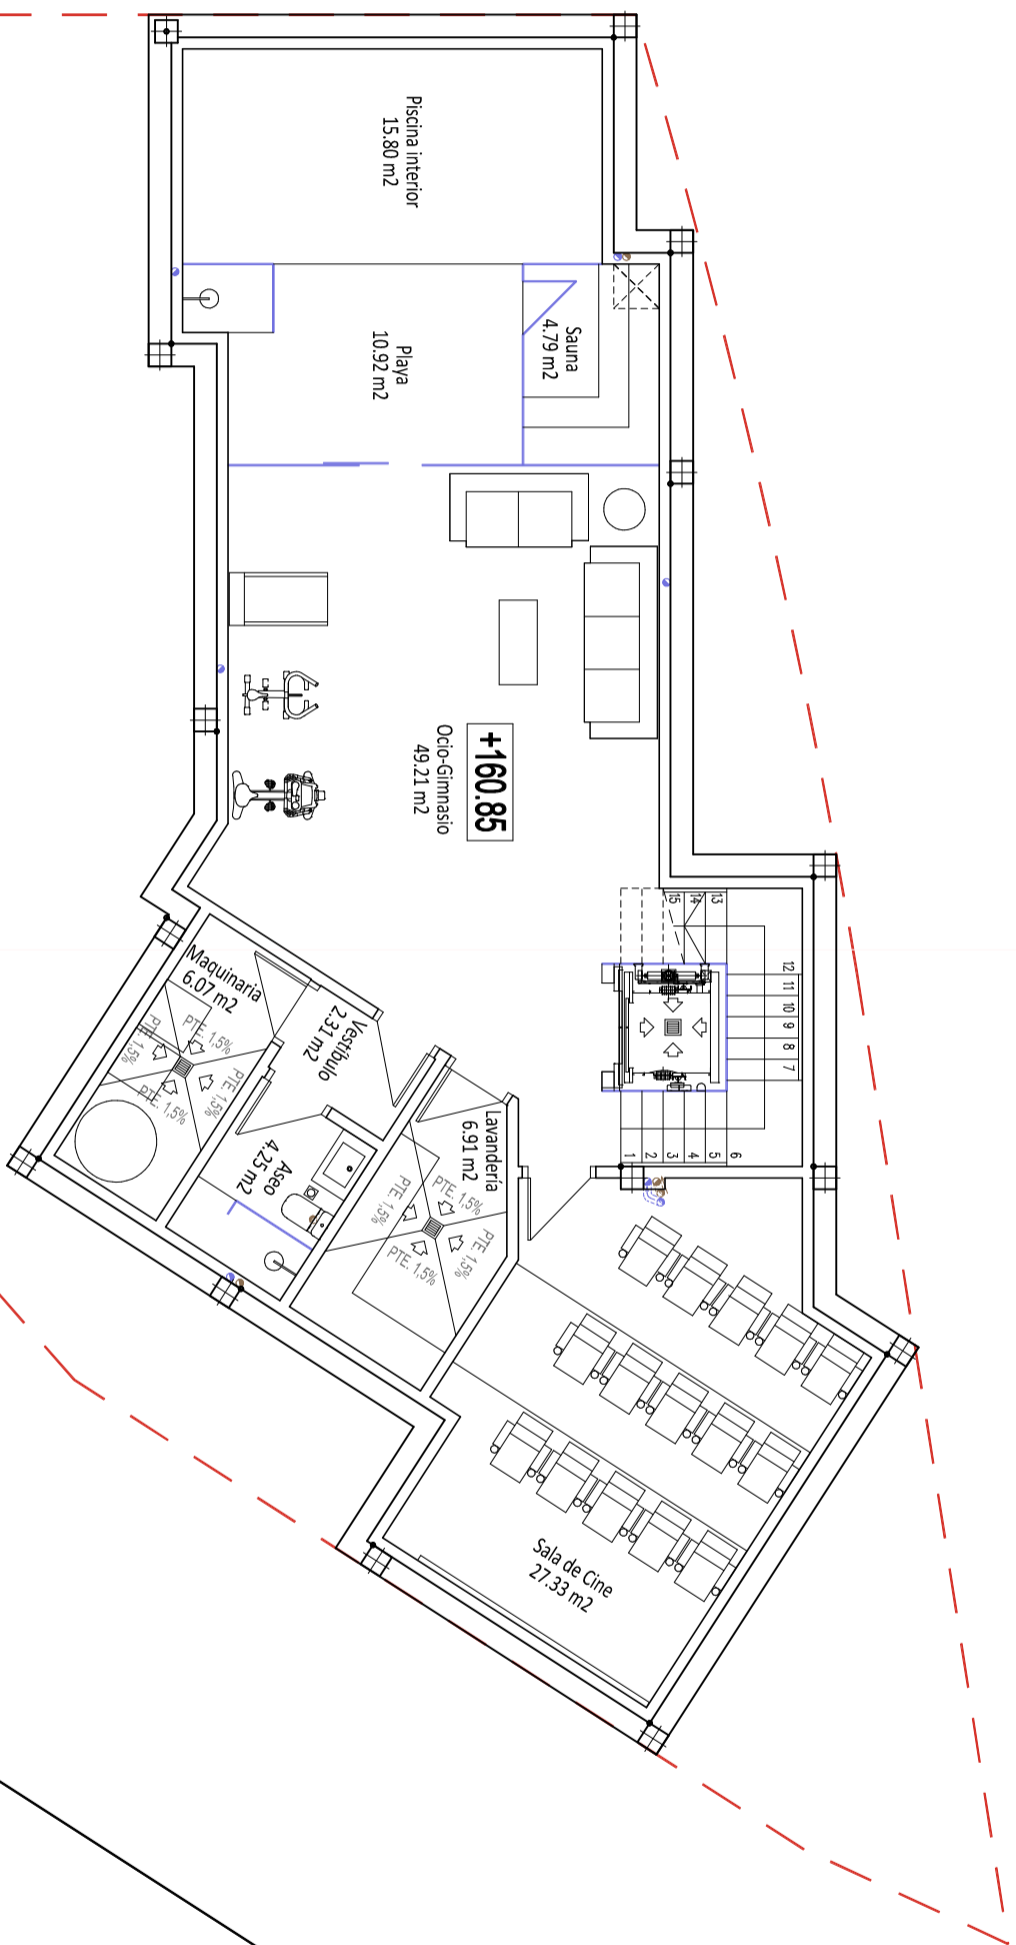

Planta SÓTANO

+161.35



**LEYENDA**

- Súp. COMPUTABLE CERRADA
- Súp. COMPUTABLE PORCHES 50%
- Puntos de inserción con el terreno del plano situado 1m por debajo de la cara inferior del forjado hecho de la planta.
- LINEA límite de zona computable edificabilidad

**Cuadro de Superficies**

PLANTA	UTL	CERRADA	ABERTOS 100%	PORCHES 100%	PORCHES 50%	TOTAL	TERRAZAS	ACCESO	LIMITES DE AGUA

PROYECTO BASICO DE:  
**VIVIENDA UNIFAMILIAR AISLADA**

SITUACION:  
Urbanización Racó de Galeno  
Carrer dels Guixxa, 4  
Parcela nº 2  
BENISSA  
(Alicante)

PAJAN: **PLANTA SÓTANO**  
(Cómputo de Superficies)

ESCALA: 1/100  
FECHA: NOVIEMBRE 2016  
NUMERO: **103-B**  
EXEDIENTE: 13/16  
CONTROL: MX

PROYECTANTE: **GTENZA** PROMOCIONES Y CONSTRUCCIONES

ARQUITECTOS: **GHSL** ARQUITECTOS

PROYECTO LOGO: